рис.1

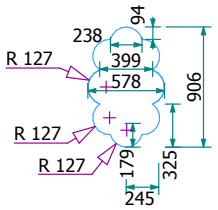

рис.1

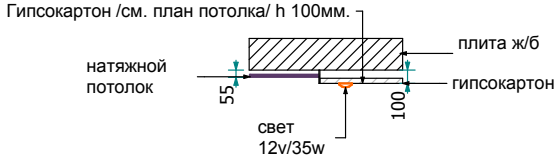

рис.2

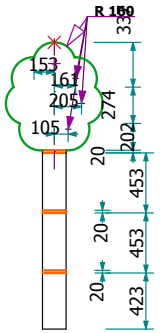

рис.3

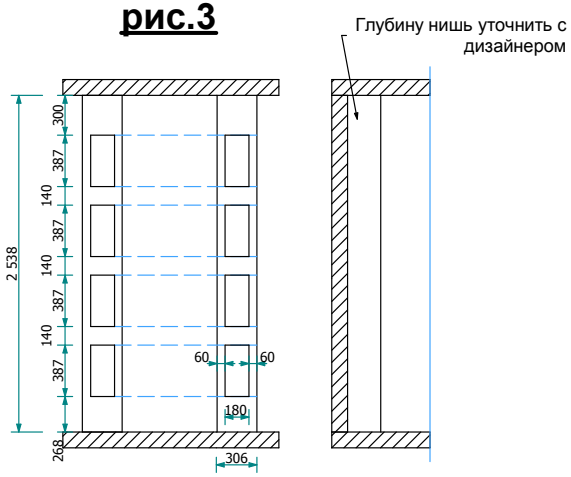

рис.4 (вариант 1)

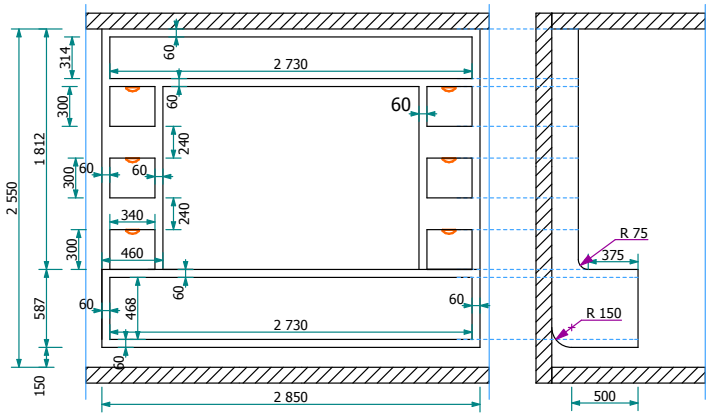

рис.4 (вариант 2)

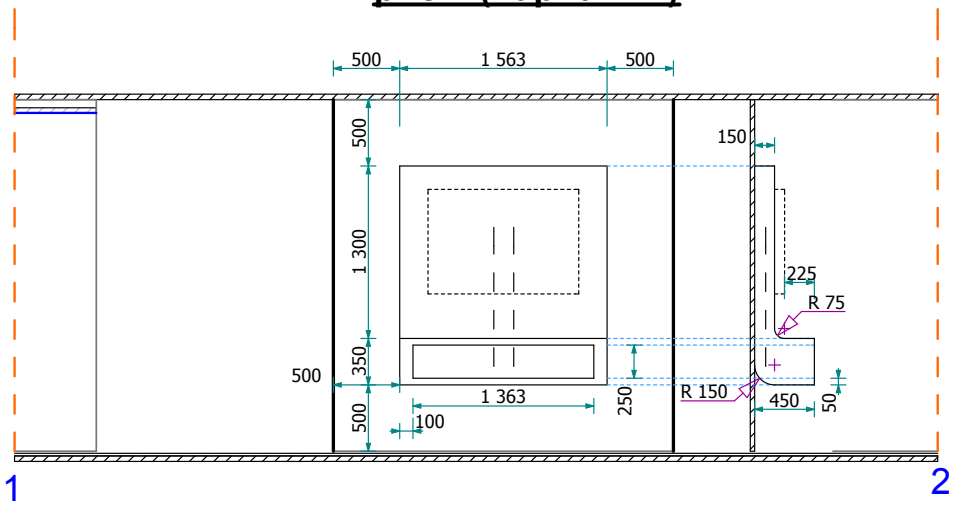

				Эскизный проект оформления квартиры	Стадия	Лист	Листов
					ЭП		
Диз.							
Диз.				приложение к чертежам			
Диз.							
Арх.							

Postformula design

Взам. инв. №

Дата подпись

Инв № подл.